

# Нежитлове приміщення №1-1

## Експлікація приміщень

№ прим.	Найменування	Площа, м <sup>2</sup>
Нежитлове приміщення №1-1		
1	Тамбур	3,30
2	Нежитлове приміщення	278,00
3	Санвузол	3,13
4	Санвузол	2,92
5	Санвузол	2,26
6	Санвузол	2,14
Місця загального користування		
8	Сходова клітка СК1	13,76
9	Вестибюль	39,77



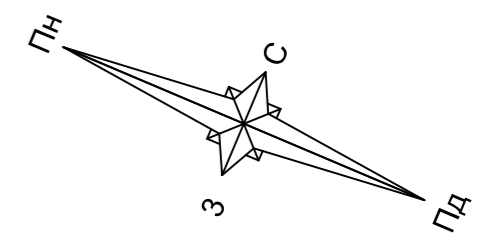


Схема розташування приміщень на поверсі

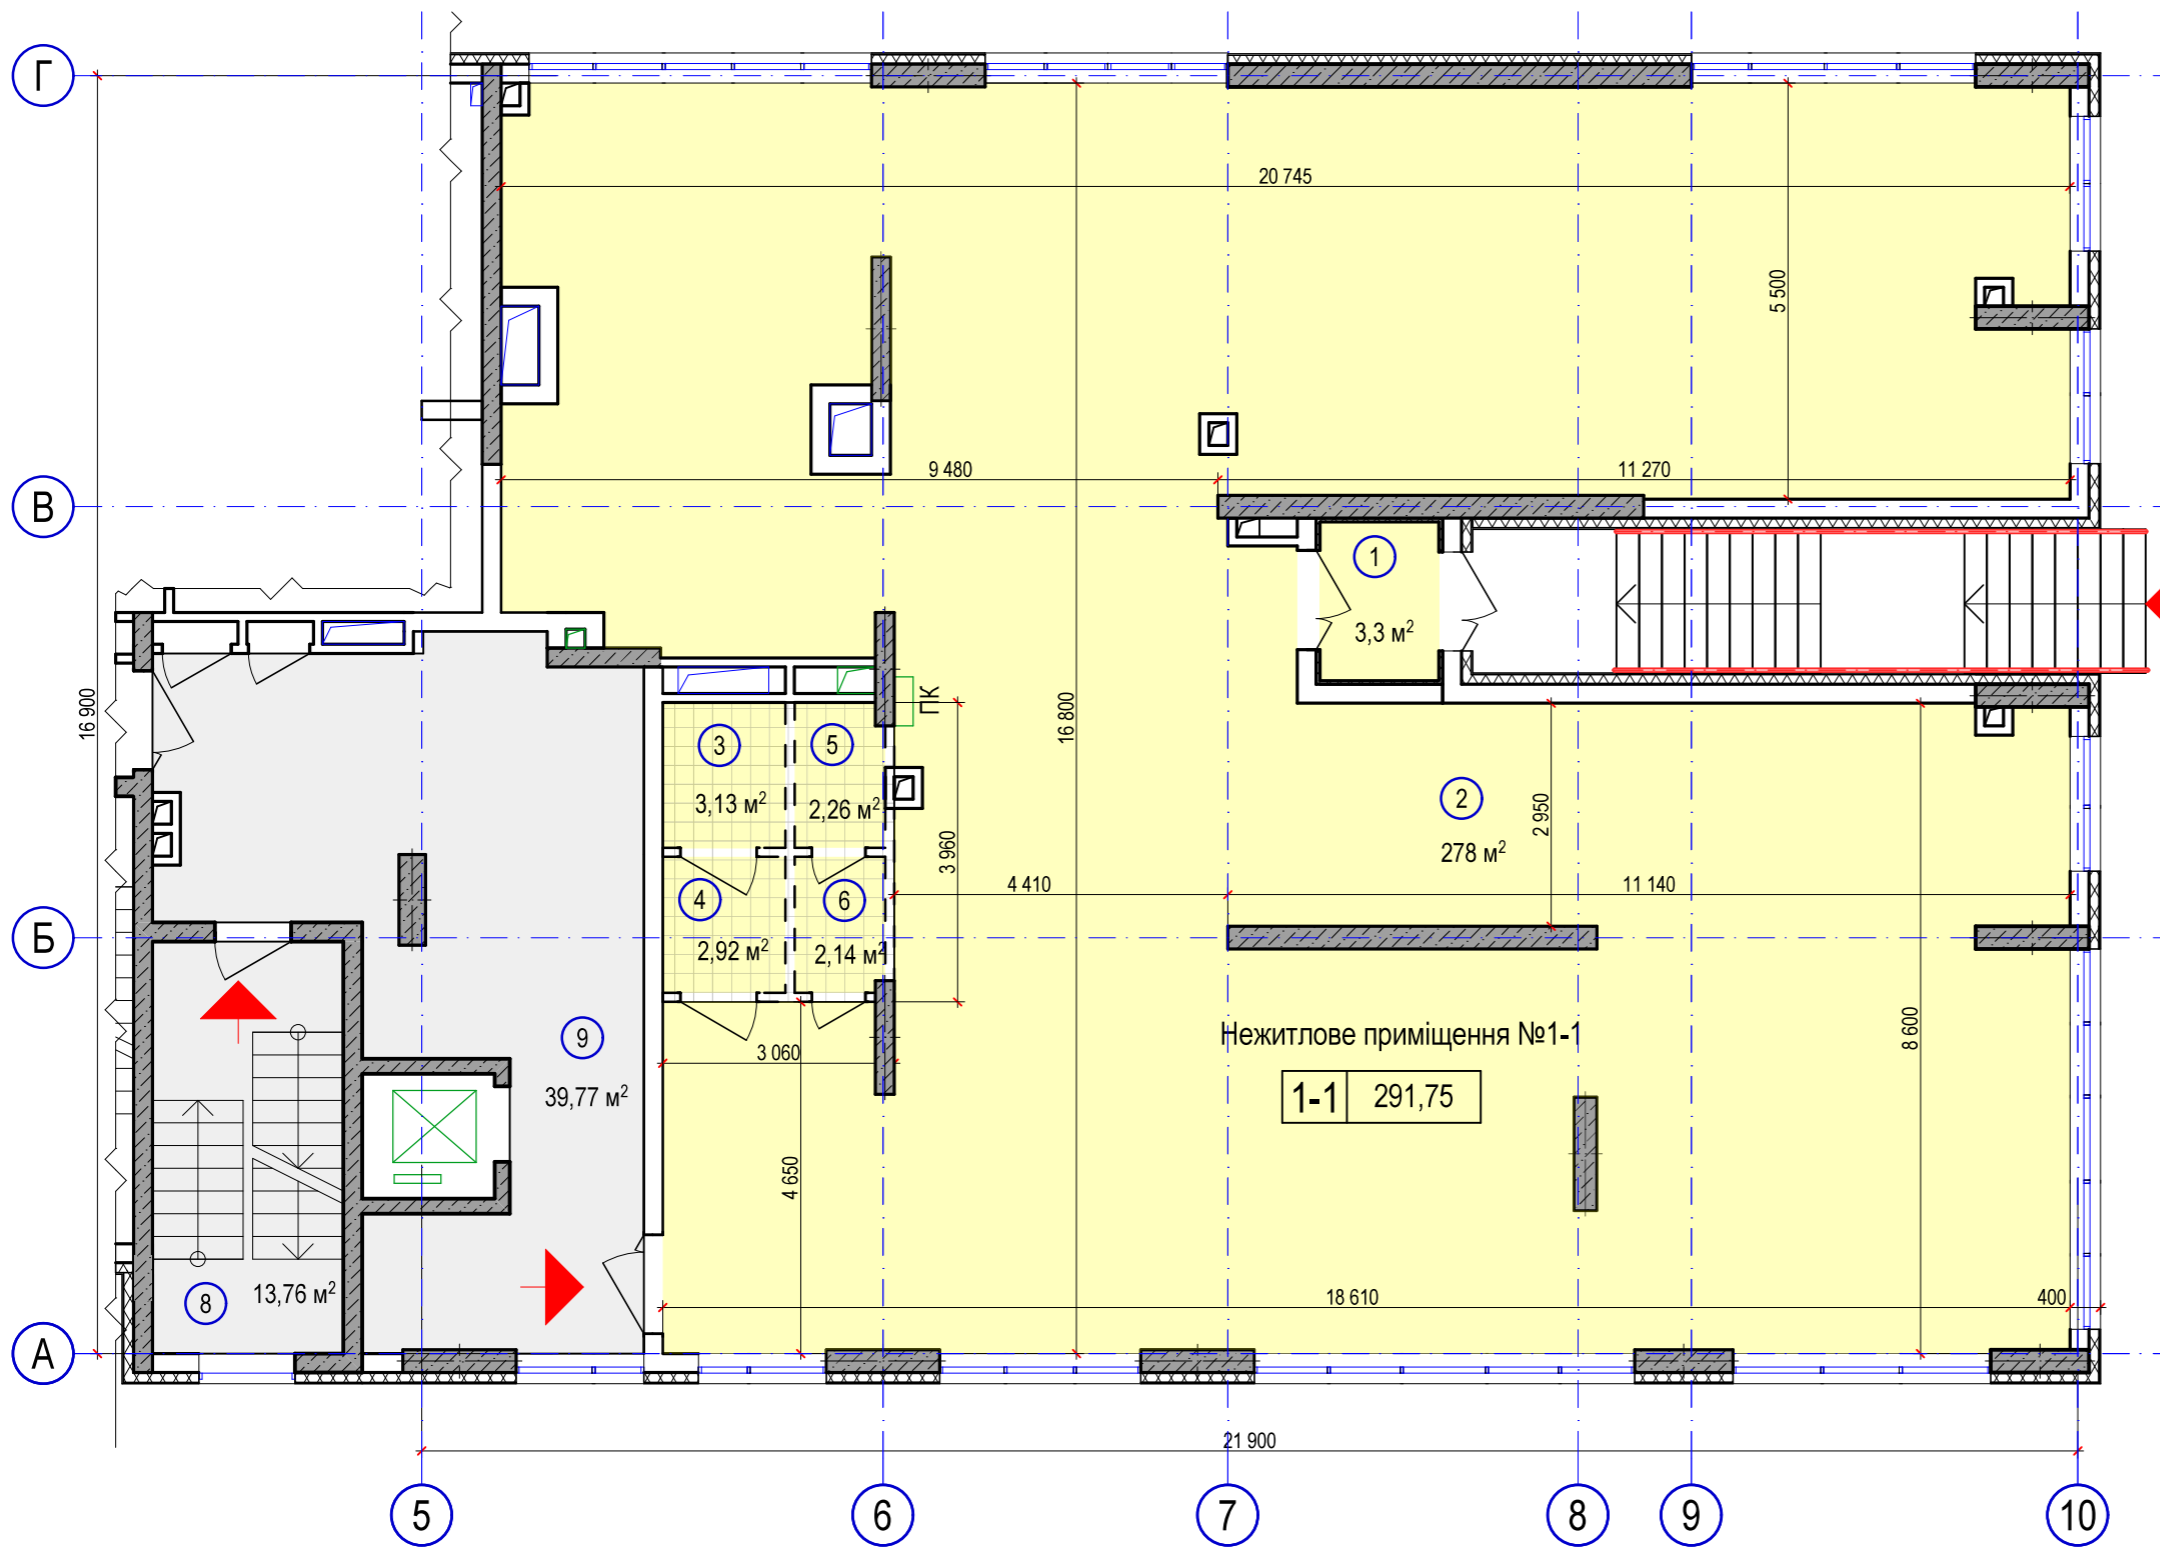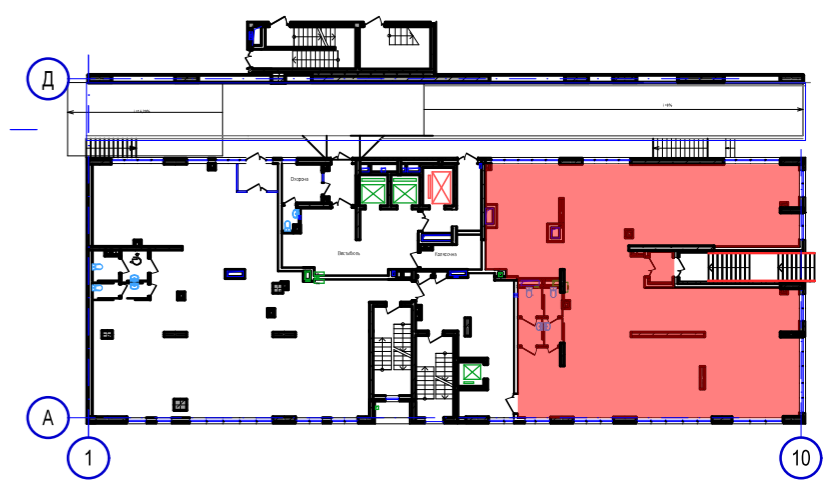

**Умовні позначення:**

- вхід у нежитлове приміщення
- перегородки в санвузлах влаштовуються покупцем
- місце влаштування санвузлів
- номер нежитлового приміщення
- загальна площа нежитлового приміщення

**Примітки:**

1. Габаритні розміри приміщень вказані в будівельних конструкціях
2. Після завершення будівництва площа нежитлових приміщень може змінюватись або уточнюватись
3. Площі приміщень вказані без урахування шару штукатурки
4. Площа нежитлових приміщень підрхована згідно ДБН В.2.2-9-2009

Зм.	Кільк	Арк.	№ док	Підпис	Дата	Житловий будинок	Аркуш	Аркушів
Директор	Іткес					Житловий будинок	11	
ГАП	Ткаченко							
Перевірів	Ткаченко					Нежитлове приміщення №1-1 (перший поверх) М 1:100		
Розробив	Ковіка							
Н. контр.	Варваріна							

ПОГОДЖЕНО:

Зам. інв. №	
Підпис і дата	
Інв. № орг.	