

# Нежитлове приміщення №1-5

## Експлікація приміщень

№ прим.	Найменування	Площа, м <sup>2</sup>
Нежитлове приміщення №1-5		
1	Нежитлове приміщення	359,21
2	Санвузол	3,30
3	Санвузол	3,69
4	Санвузол	1,82
5	Санвузол	1,82
6	Санвузол	2,39
10	Санвузол	2,11
11	Санвузол	3,32
12	Санвузол	3,84
Місця загального користування		
7	Сходова клітка СК1	15,18
8	Сходова клітка СК1	13,76
9	Вестибюль	38,95
10	Коридор	20,35


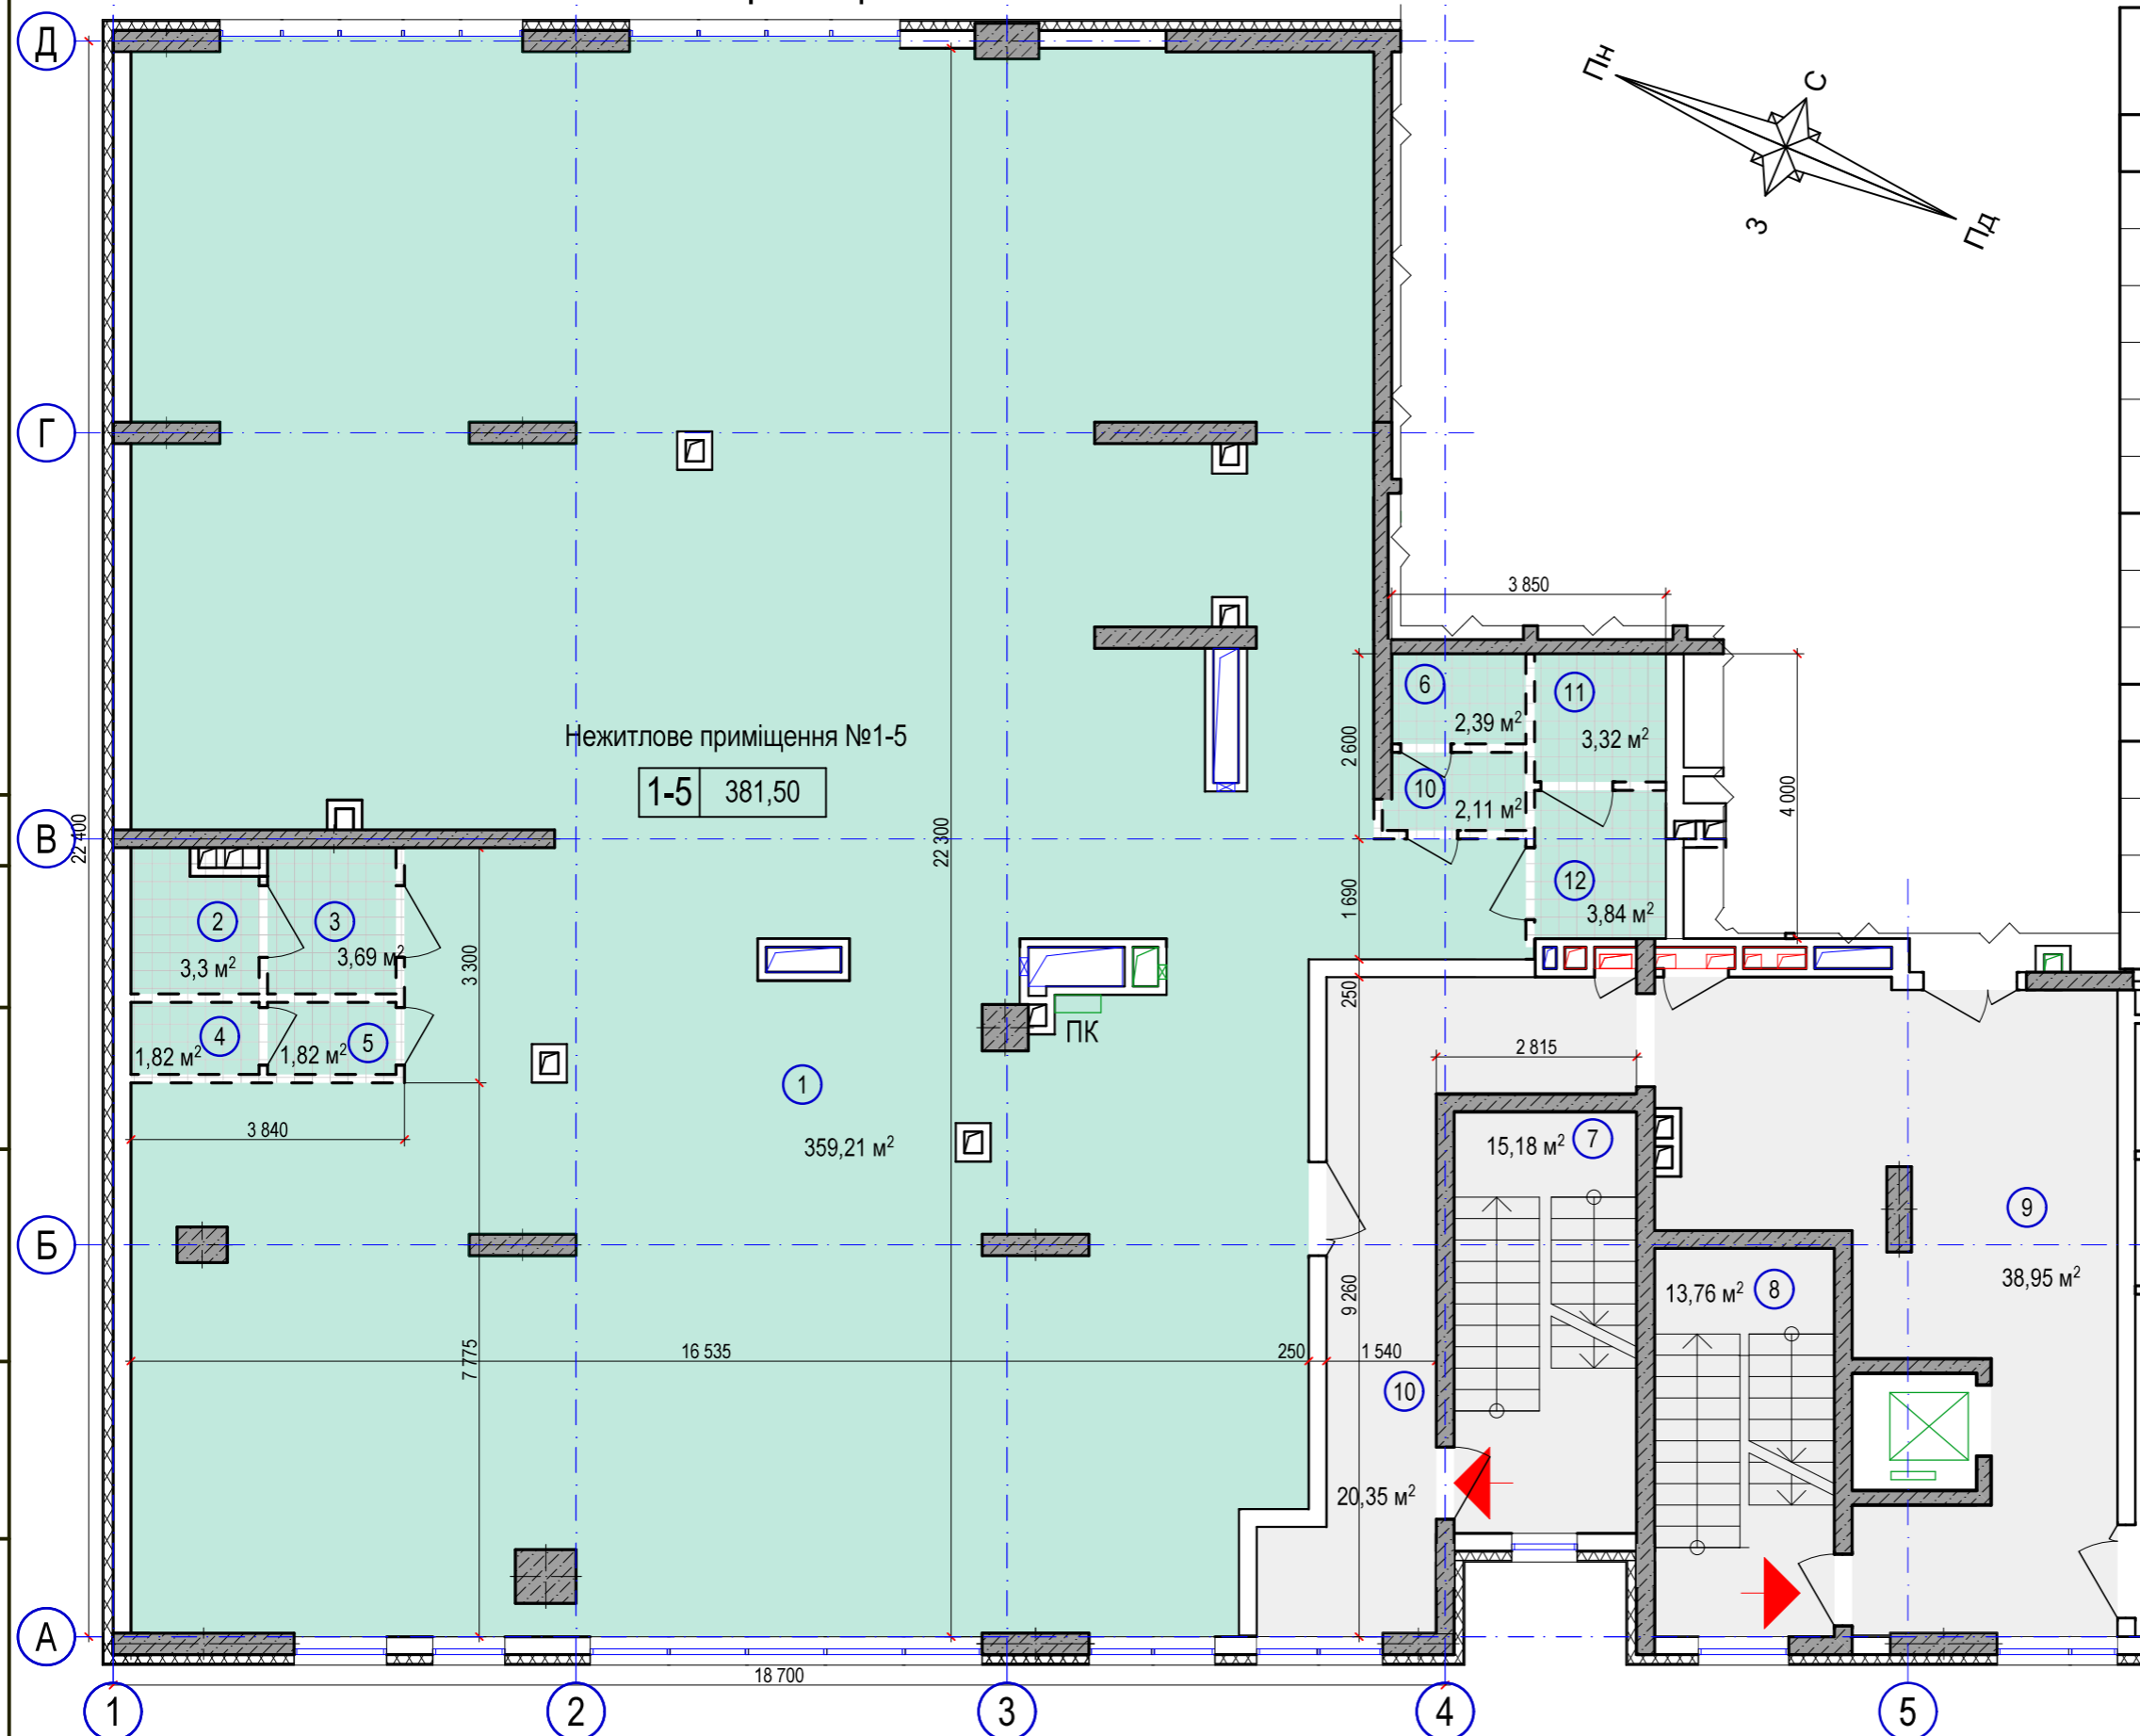


Схема розташування приміщень на поверсі

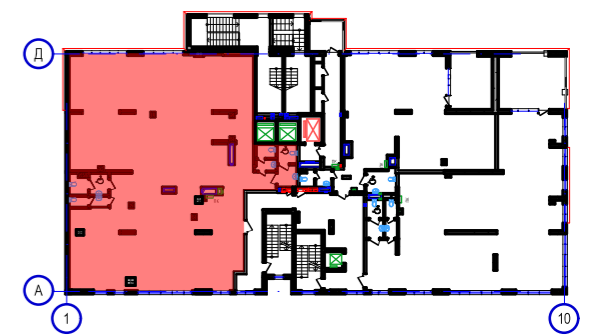

- Примітки:**
- Габаритні розміри приміщень вказані в будівельних конструкціях
  - Після завершення будівництва площа нежитлових приміщень може змінюватись або уточнюватись
  - Площі приміщень вказані без урахування шару штукатурки
  - Площа нежитлових приміщень підрахована згідно ДБН В.2.2-9-2009

Умовні позначення:

- вхід у нежитлове приміщення
- перегородки в санвузлах влаштовуються покупцем

- місце влаштування санвузлів

Номер нежитлового приміщення

Загальна площа нежитлового приміщення

Зм.	Кільк.	Арк.	Недок.	Підпис	Дата
Директор	Іткес				
ГАП	Ткаченко				
Перевірив	Ткаченко				
Розробив	Ковіка				
Н. контр.	Варваріна				

Житловий будинок

Аркуш	Аркушів
16	

Нежитлове приміщення №1-5 (другий поверх)  
М 1:100

ТОВ "Проектне бюро  
"Апія Дизайн"

ПОГОДЖЕНО:

Зам. інв. №

Підпис і дата

Інв. № орг.