

Нежитлове приміщення №1-8

Експлікація приміщень

№ прим.	Найменування	Площа, м ²
Нежитлове приміщення №1-8		
1	Нежитлове приміщення	383,92
2	Санвузол	3,80
3	Санвузол	3,35
4	Санвузол	1,82
5	Санвузол	1,82
6	Санвузол	2,39
10	Санвузол	2,12
11	Санвузол	3,32
12	Санвузол	3,84
13	Балкон (к=0,3)	2,90
Місця загального користування		
7	Сходова клітка СК1	15,18
8	Сходова клітка СК1	13,76
9	Вестибюль	39,38
10	Коридор	20,35



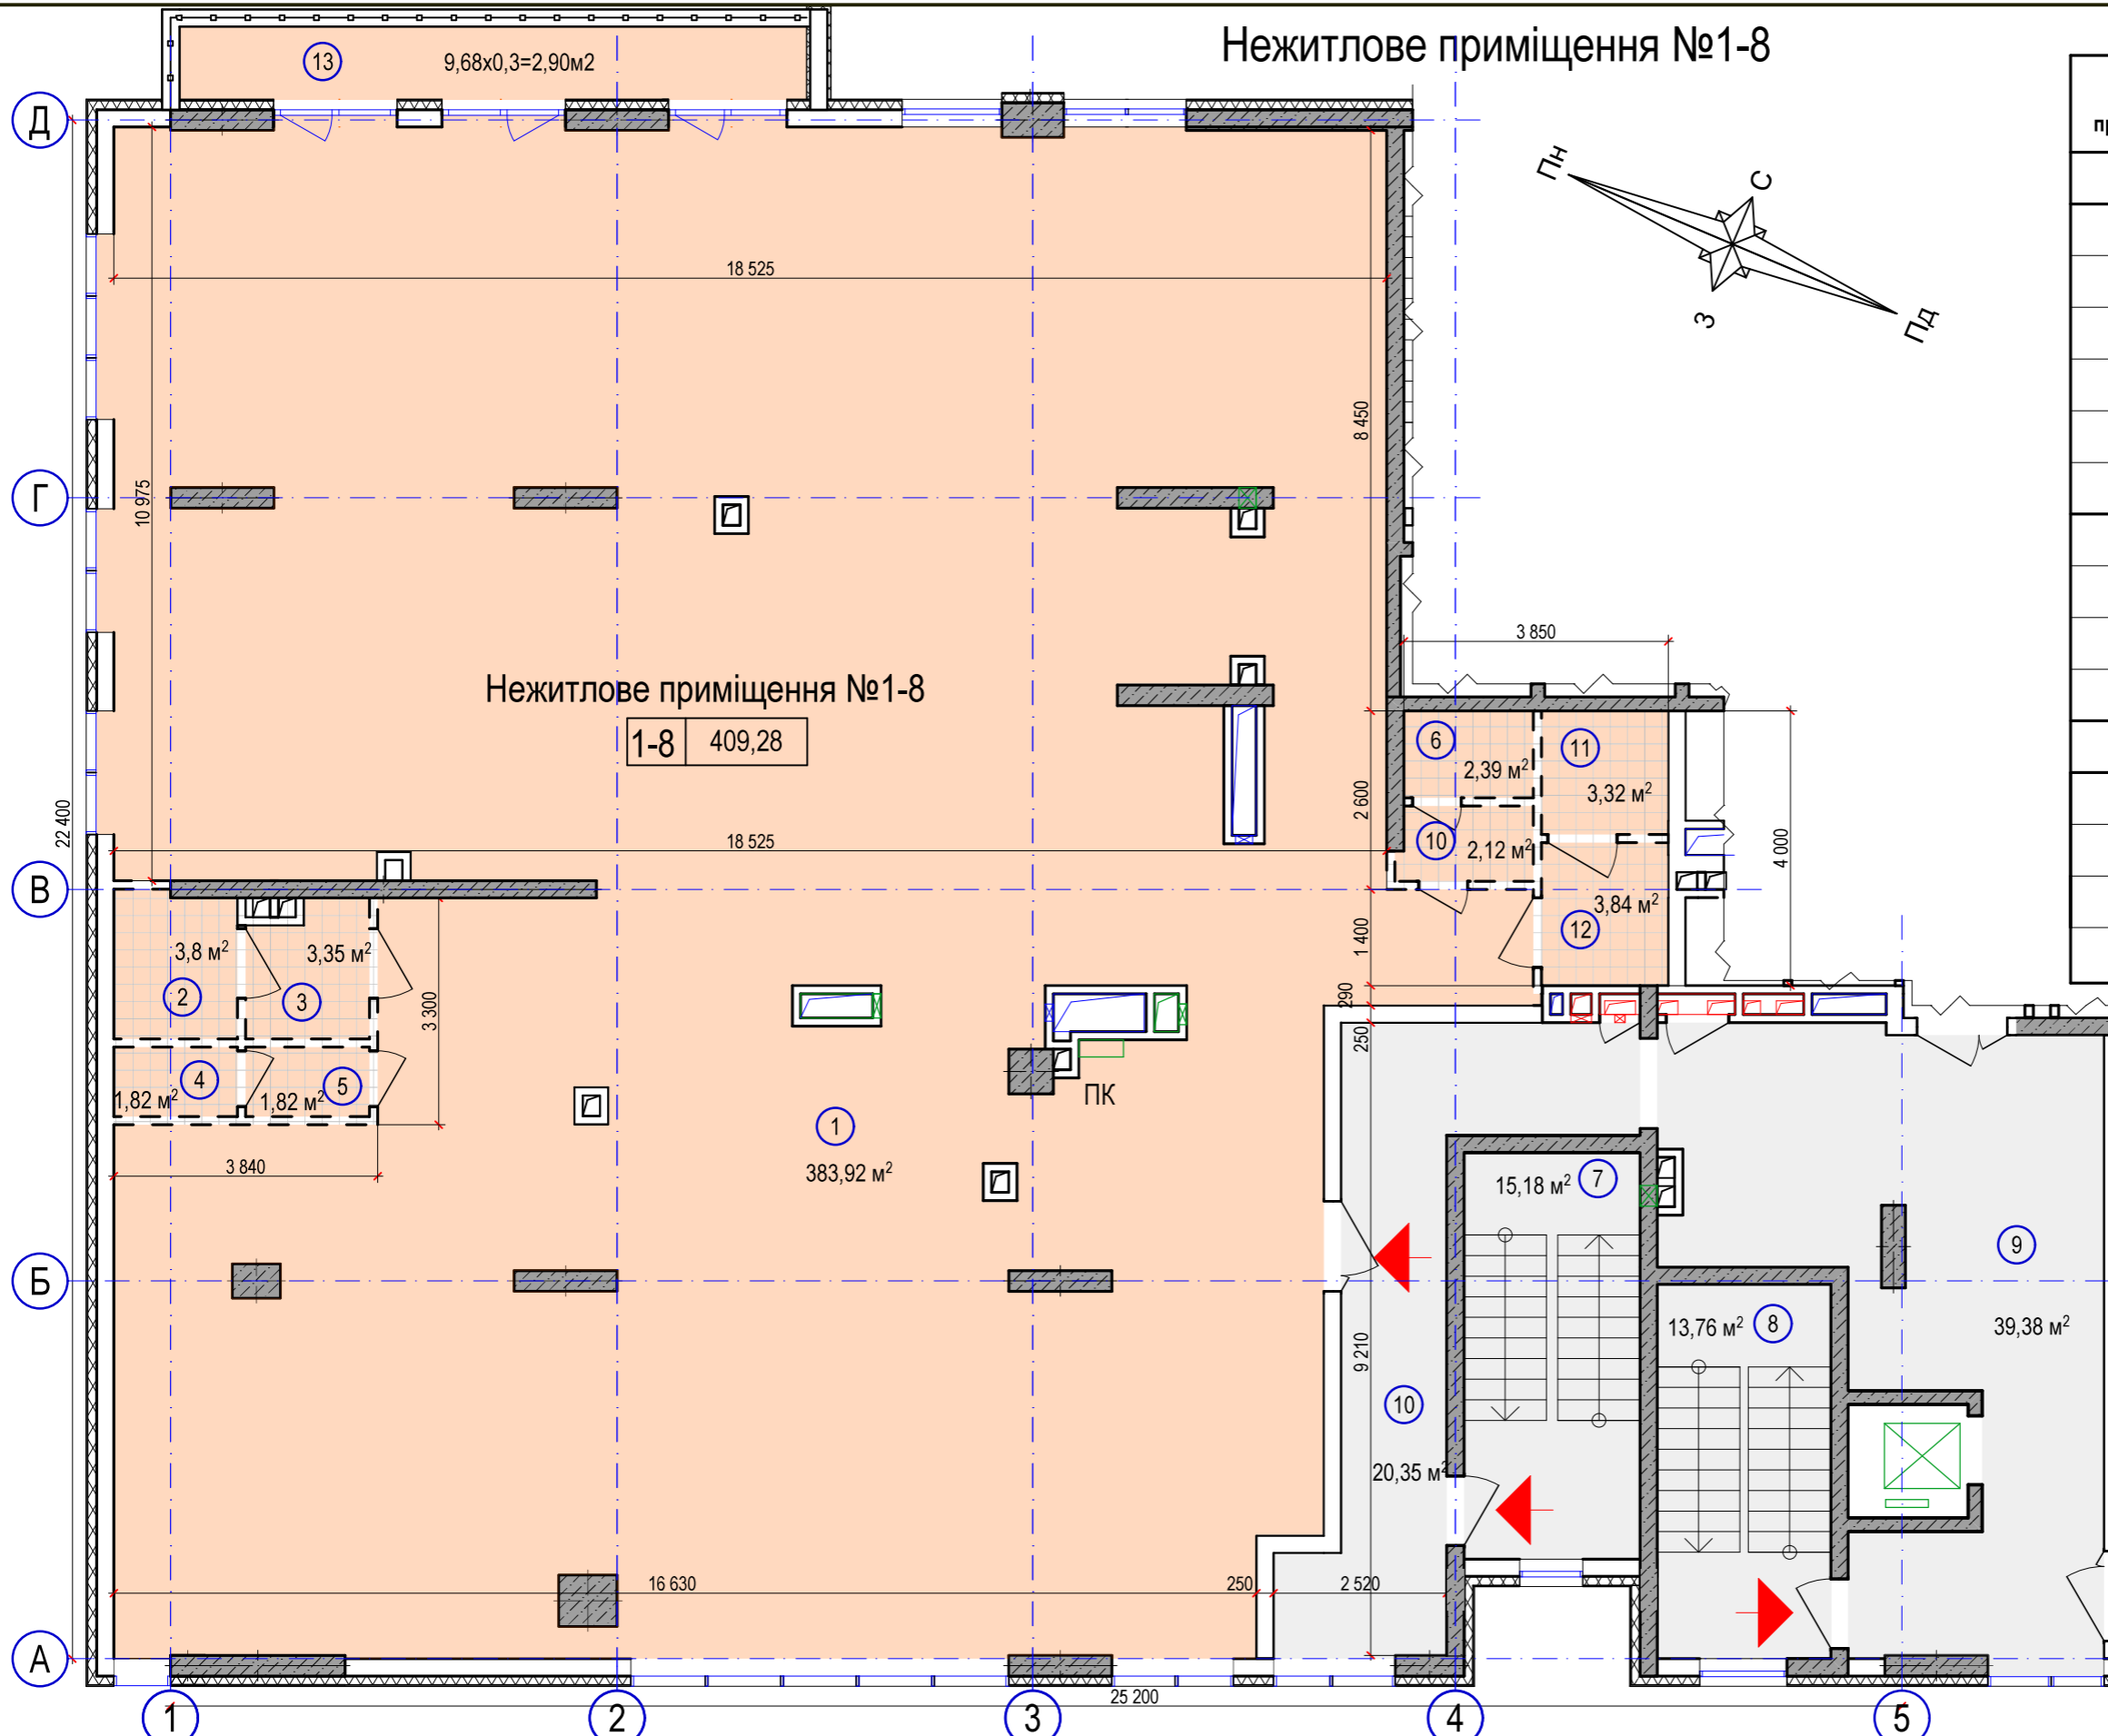


Схема розташування приміщень на поверсі

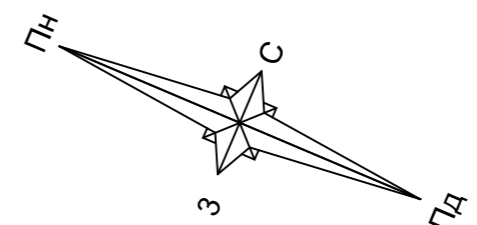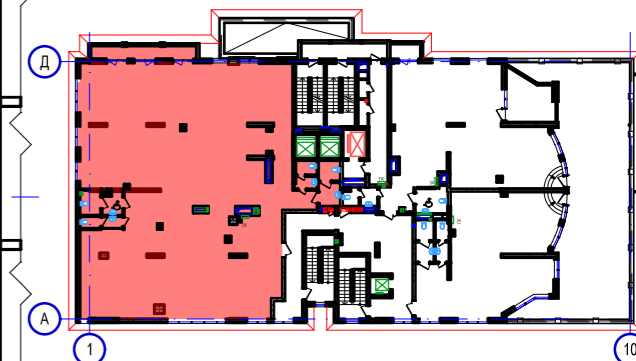

- Примітки:**
- Габаритні розміри приміщень вказані в будівельних конструкціях
 - Після завершення будівництва площа нежитлових приміщень може змінюватись або уточнюватись
 - Площі приміщень вказані без урахування шару штукатурки
 - Площа нежитлових приміщень підрахована згідно ДБН В.2.2-9-2009

Умовні позначення:

- вхід у нежитлове приміщення
- перегородки в санвузлах влаштовуються покупцем

- місце влаштування санвузлів

- Номер нежитлового приміщення

- Загальна площа нежитлового приміщення

Зм.	Кільк	Арк.	Недок	Підпис	Дата
Директор	Іткес			<i>[Signature]</i>	
ГАП	Ткаченко			<i>[Signature]</i>	
Перевірив	Ткаченко			<i>[Signature]</i>	
Розробив	Ковіка			<i>[Signature]</i>	
Н. контр.	Варваріна			<i>[Signature]</i>	

Житловий будинок

Нежитлове приміщення №1-8 (третій поверх)
М 1:100

Аркуш	Аркушів
20	
ТОВ "Проектне бюро "Апія Дизайн"	

ПОГОДЖЕНО:

Зам. інв. №

Підпис і дата

Інв. № орг.