


Нежитлове приміщення №1-3

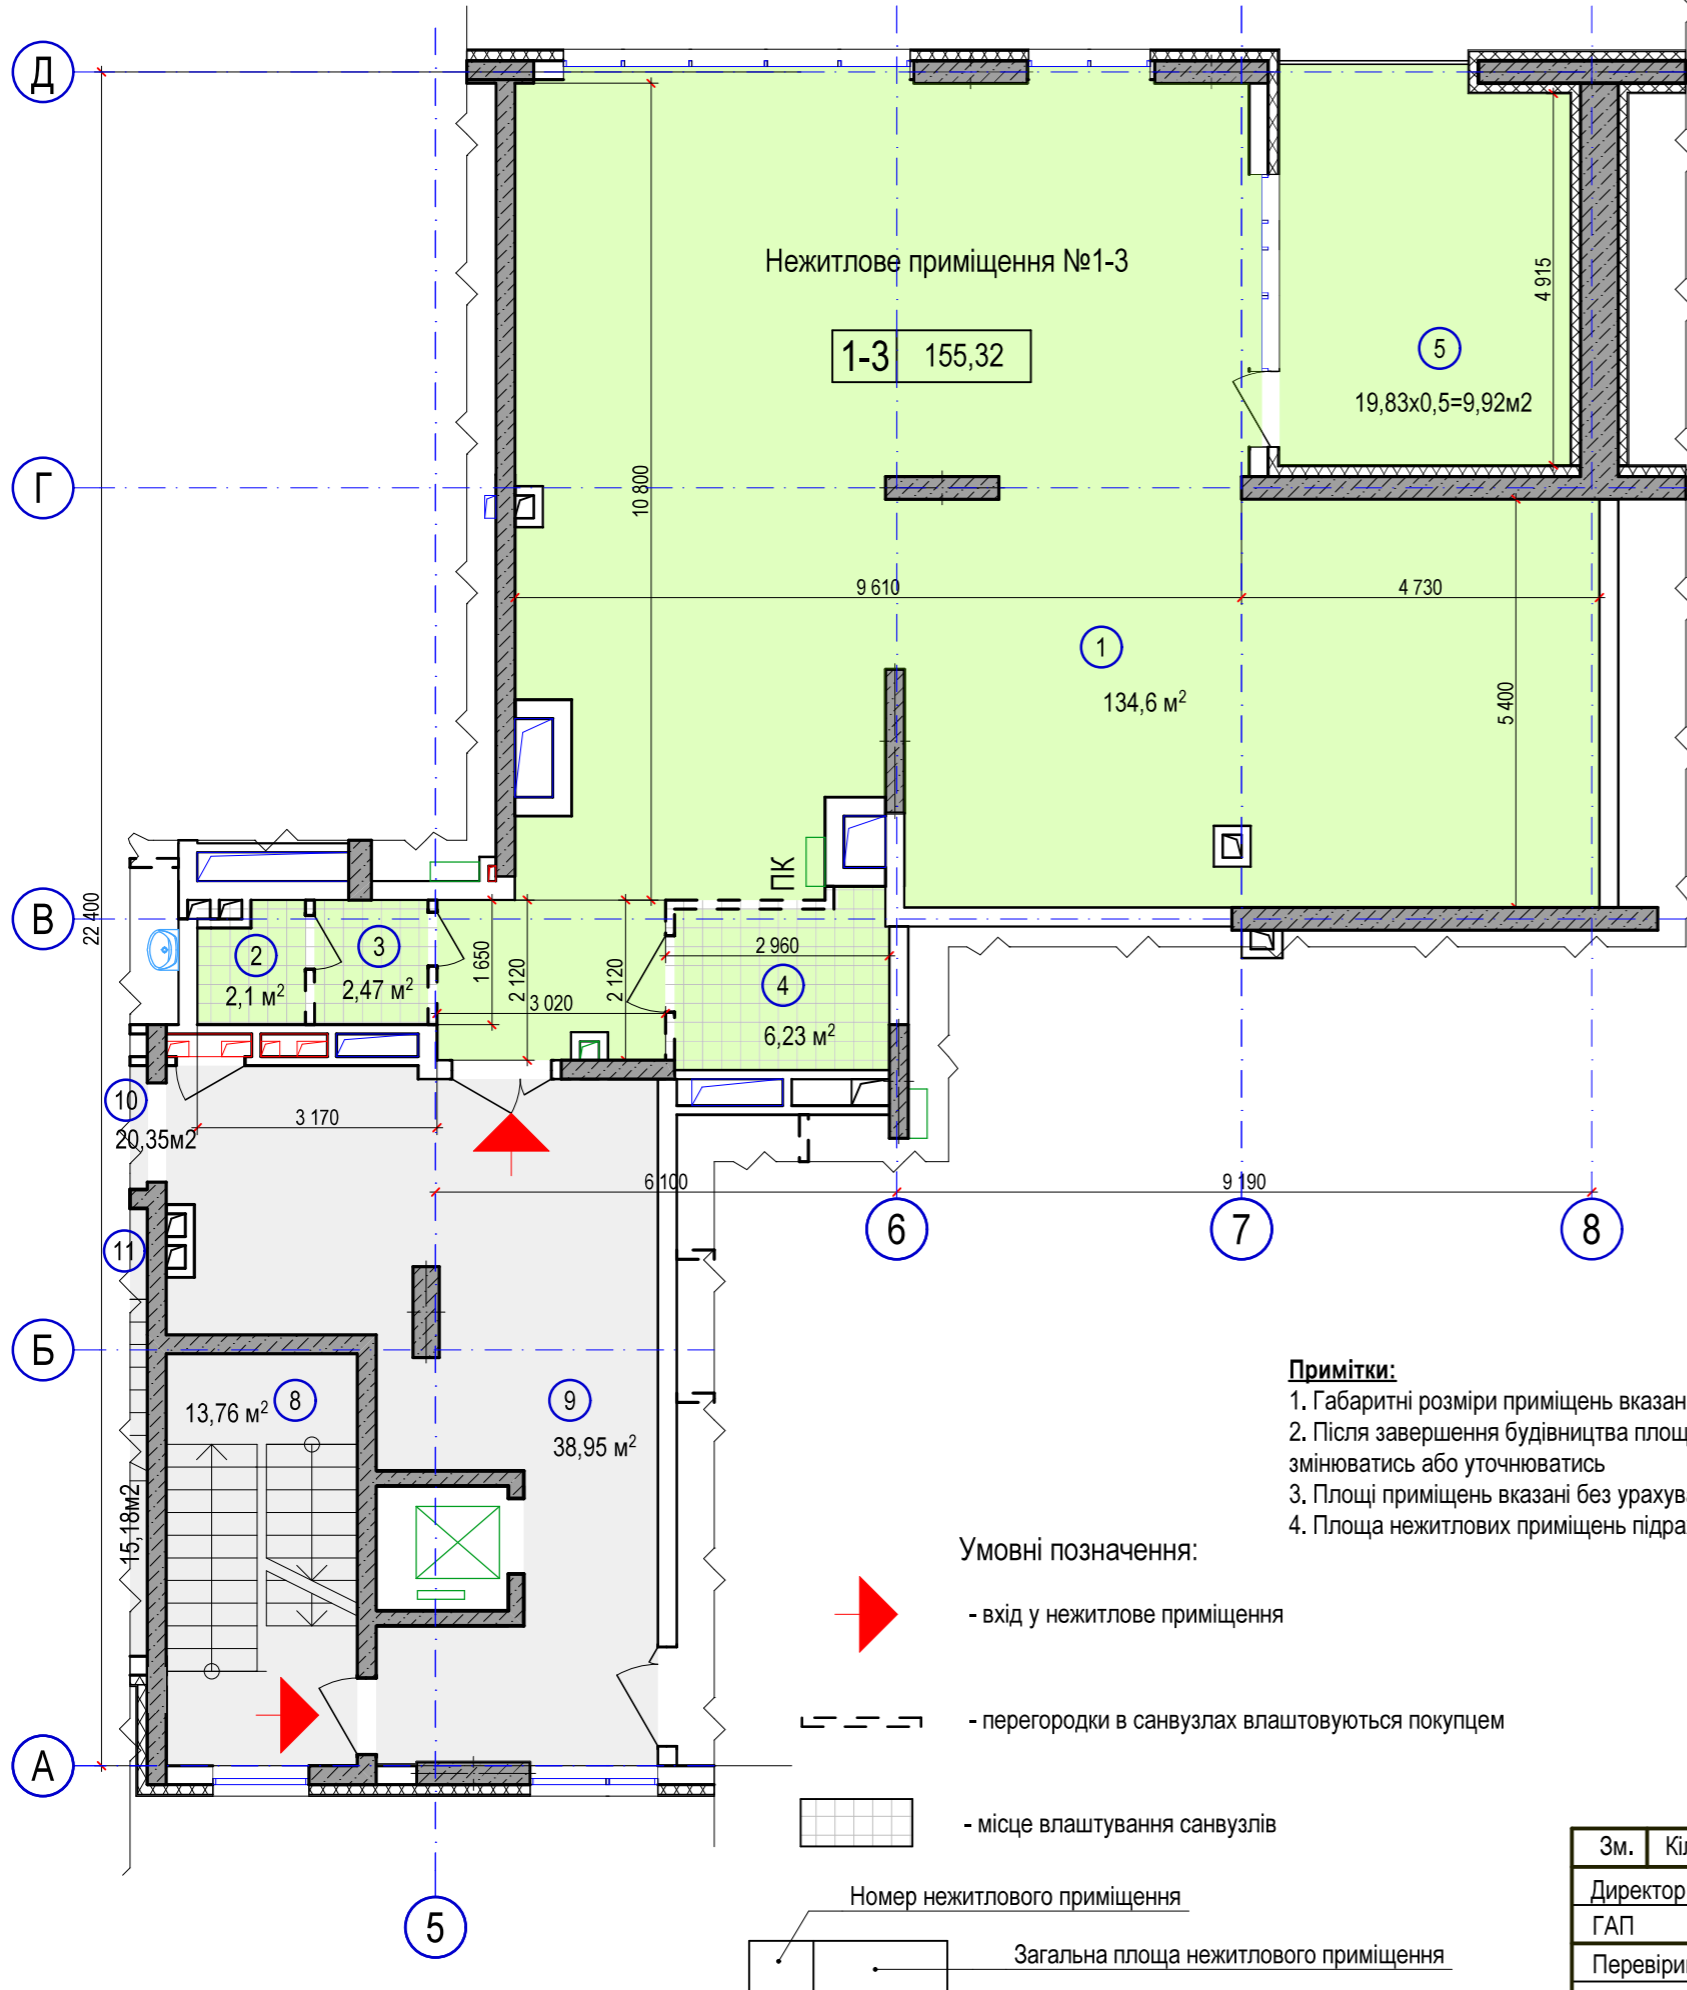

Примітки:

- Габаритні розміри приміщень вказані в будівельних конструкціях
- Після завершення будівництва площа нежитлових приміщень може змінюватись або уточнюватись
- Площі приміщень вказані без урахування шару штукатурки
- Площа нежитлових приміщень підрахована згідно ДБН В.2.2-9-2009

Умовні позначення:

- вхід у нежитлове приміщення
- перегородки в санвузлах влаштовуються покупцем
- місце влаштування санвузлів

Номер нежитлового приміщення

Загальна площа нежитлового приміщення

Експлікація приміщень

№ прим.	Найменування	Площа, м²
Нежитлове приміщення №1-3		
1	Нежитлове приміщення	134,60
2	Санвузол	2,10
3	Санвузол	2,47
4	Санвузол	6,23
5	Лоджія (κ=0,5)	9,92
Місця загального користування		
8	Сходова клітка СК1	13,76
9	Вестибюль	38,95
10	Коридор	20,35
11	Сходова клітка СК1	15,18

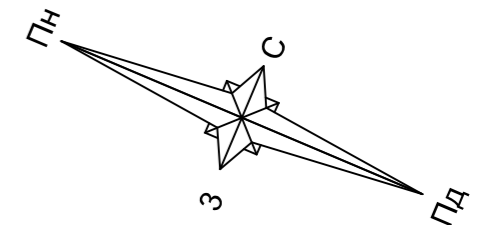


Схема розташування приміщень на поверсі



Зм.	Кільк.	Арк.	№ док.	Підпис	Дата	Житловий будинок	Аркуш	Аркушів
Директор	Іткес			<i>[Signature]</i>			Нежитлове приміщення №1-3 (другий поверх) М 1:100	14
ГАП	Ткаченко			<i>[Signature]</i>		ТОВ "Проектне бюро "Апія Дизайн"		
Перевірив	Ткаченко			<i>[Signature]</i>				
Розробив	Ковіка			<i>[Signature]</i>				
Н. контр.	Варваріна			<i>[Signature]</i>				

ПОГОДЖЕНО:

Зам. інв. №
Підпис і дата
Інв. № орг.