


Нежитлове приміщення №1-2

Схема розташування приміщень на поверсі

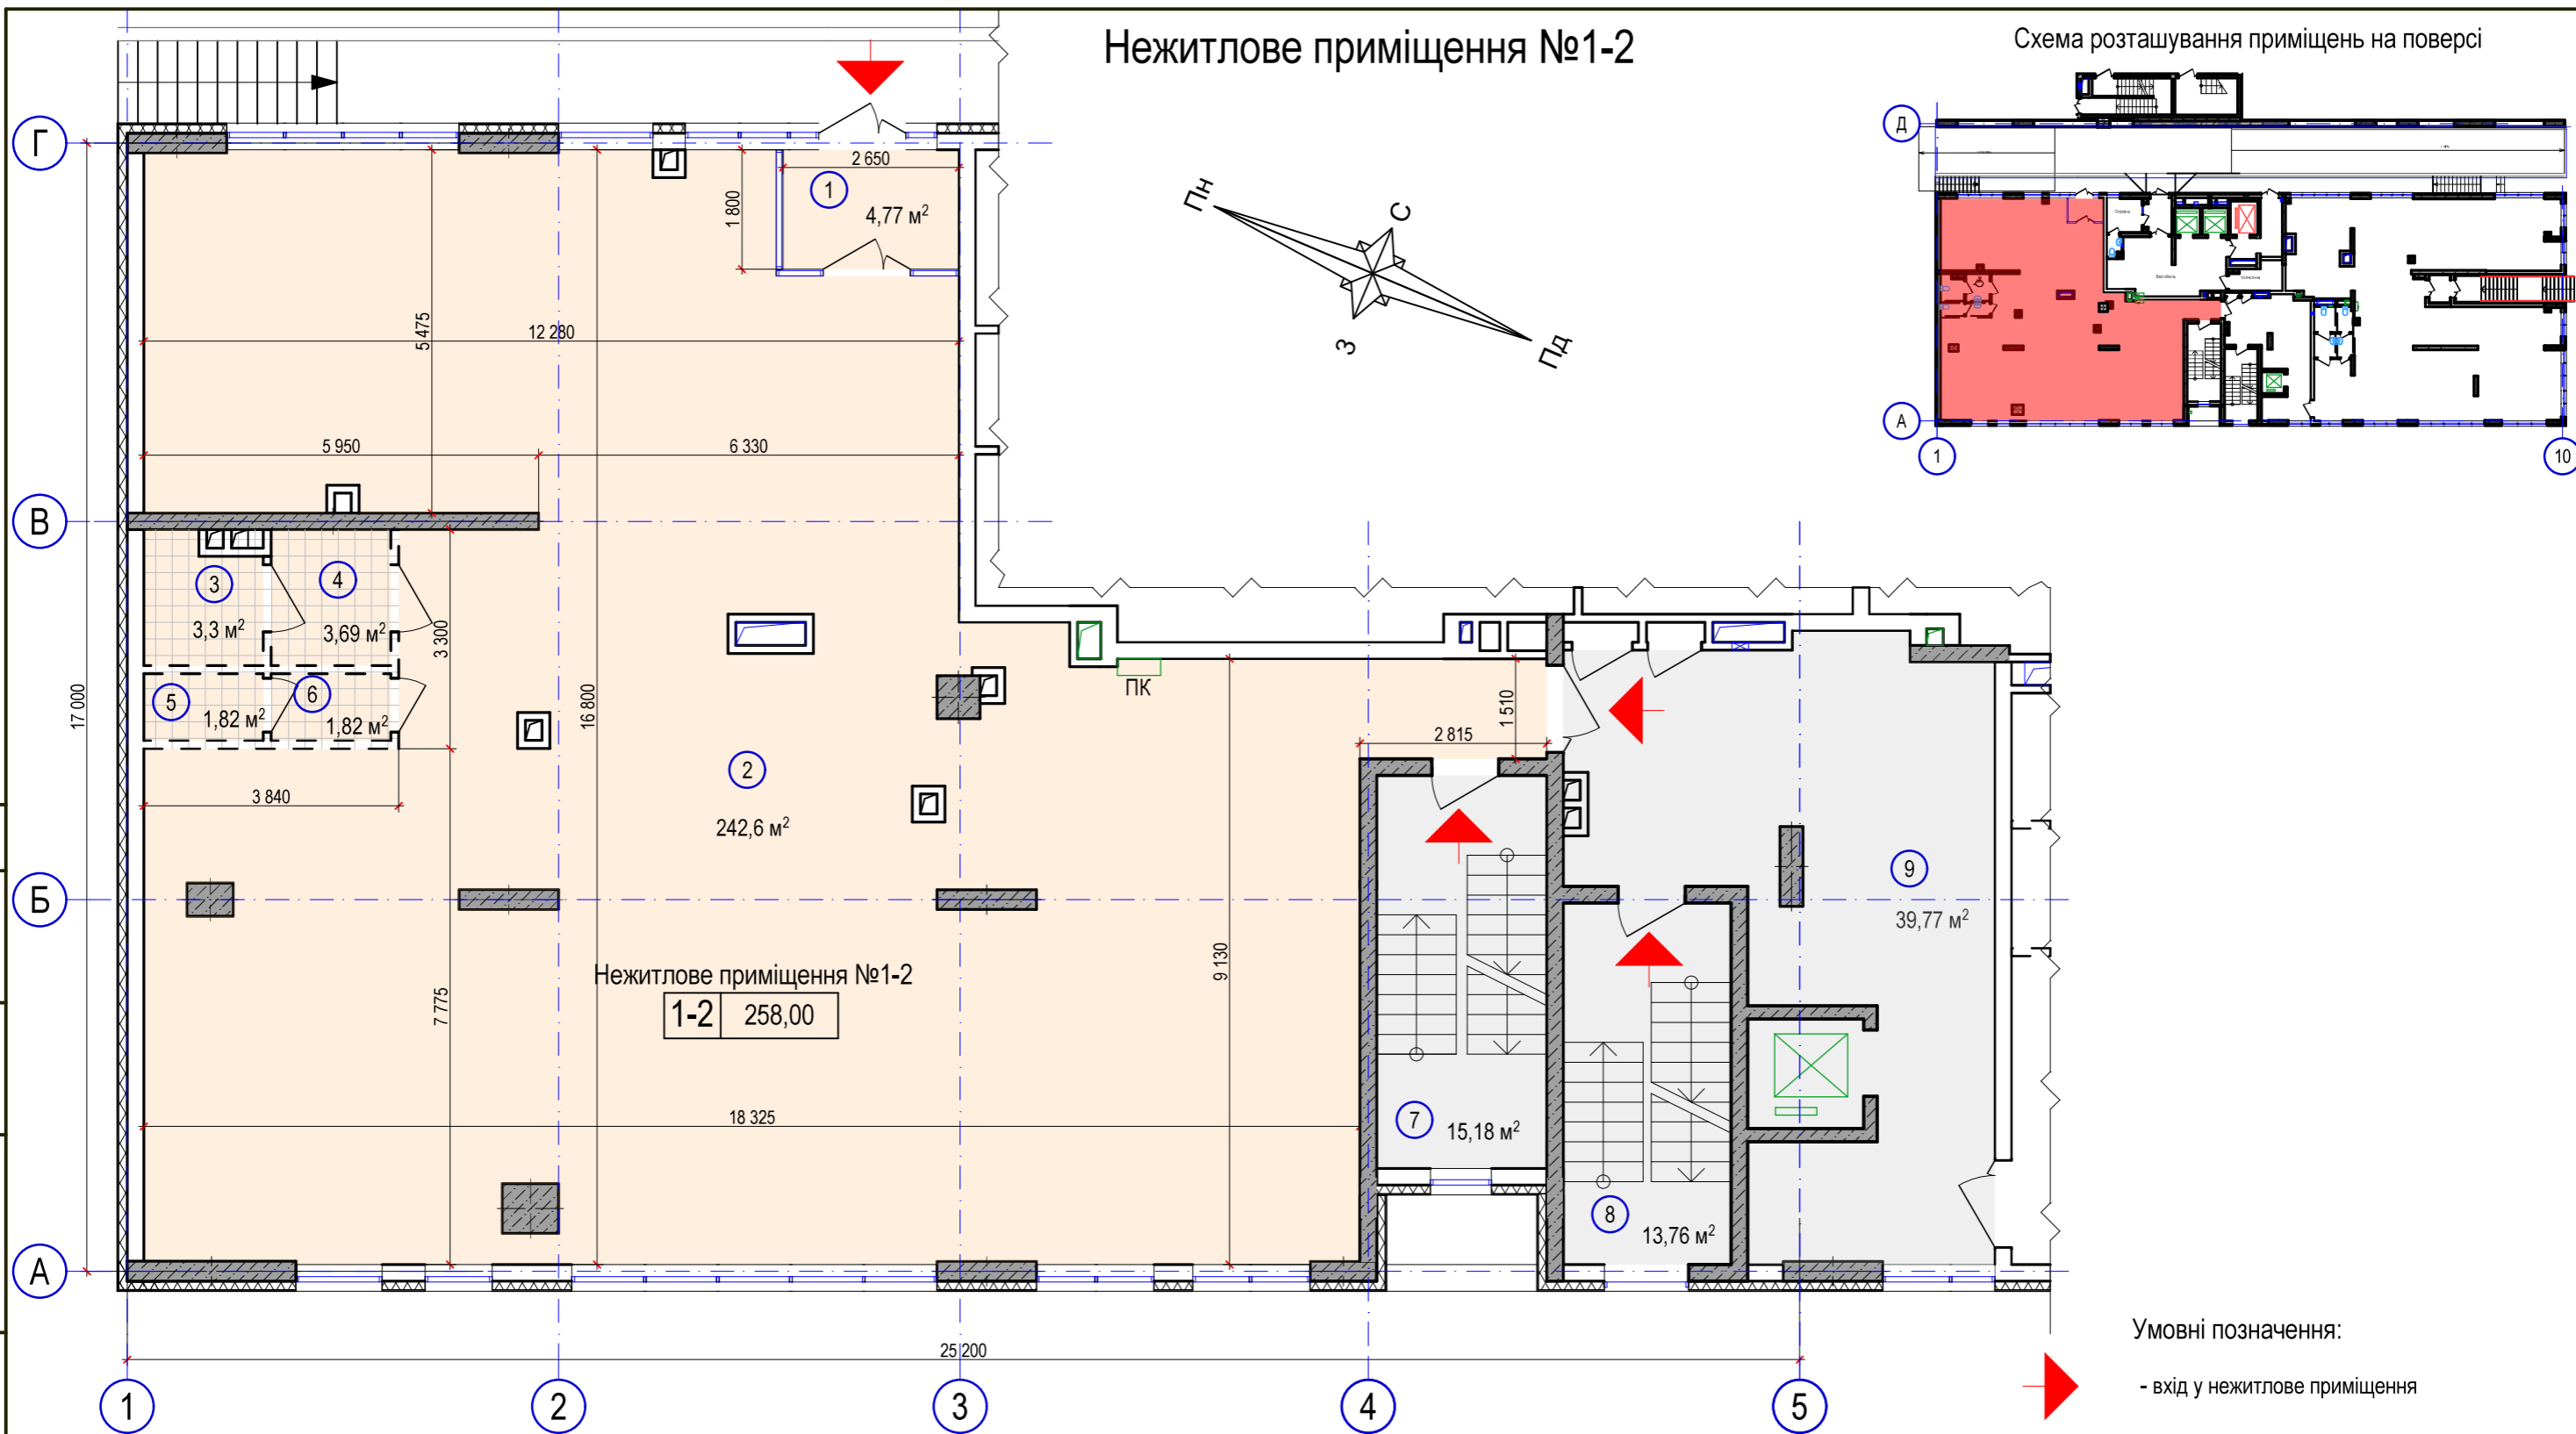

Нежитлове приміщення №1-2
1-2 258,00

Умовні позначення:

- вхід у нежитлове приміщення
- перегородки в санвузлах влаштовуються покупцем
- місце влаштування санвузлів
- Номер нежитлового приміщення
- Загальна площа нежитлового приміщення

Примітки:

1. Габаритні розміри приміщень вказані в будівельних конструкціях
2. Після завершення будівництва площа нежитлових приміщень може змінюватись або уточнюватись
3. Площі приміщень вказані без урахування шару штукатурки
4. Площа нежитлових приміщень підрахована згідно ДБН В.2.2-9-2009

Експлікація приміщень

№ прим.	Найменування	Площа, м ²
Нежитлове приміщення №1-2		
1	Тамбур	4,77
2	Нежитлове приміщення	242,60
3	Санвузол	3,30
4	Санвузол	3,69

№ прим.	Найменування	Площа, м ²
5	Санвузол	1,82
6	Санвузол	1,82
Місця загального користування		
7	Сходова клітка СК1	15,18
8	Сходова клітка СК1	13,76
9	Вестибюль	39,77

Зм.	Кільк	Арк.	№док	Підпис	Дата
Директор	Іткес			<i>[Signature]</i>	
ГАП	Ткаченко			<i>[Signature]</i>	
Перевірів	Ткаченко			<i>[Signature]</i>	
Розробив	Ковіка			<i>[Signature]</i>	
Н. контр.	Варваріна			<i>[Signature]</i>	

Житловий будинок		Аркуш	Аркушів
		12	
Нежитлове приміщення №1-2 (перший поверх) М 1:100		ТОВ "Проектне бюро "Апія Дизайн"	

ПОГОДЖЕНО:

Зам. інв. №
Підпис і дата
Інв. № орг.