

Нежитлове приміщення №1-6

Експлікація приміщень

№ прим.	Найменування	Площа, м ²
Нежитлове приміщення №1-6		
1	Нежитлове приміщення	135,87
2	Санвузол	2,10
3	Санвузол	2,47
4	Санвузол	6,23
5	Тераса (к=0,3)	4,57
6	Балкон (к=0,3)	1,00
Місця загального користування		
8	Сходова клітка СК1	13,76
9	Вестибюль	39,38
10	Коридор	20,35
11	Сходова клітка СК1	15,18



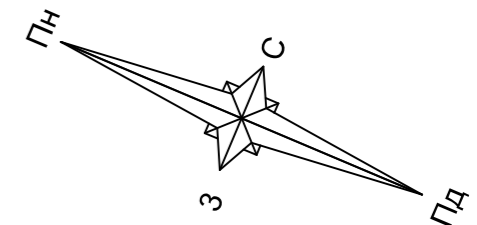


Схема розташування приміщень на поверсі

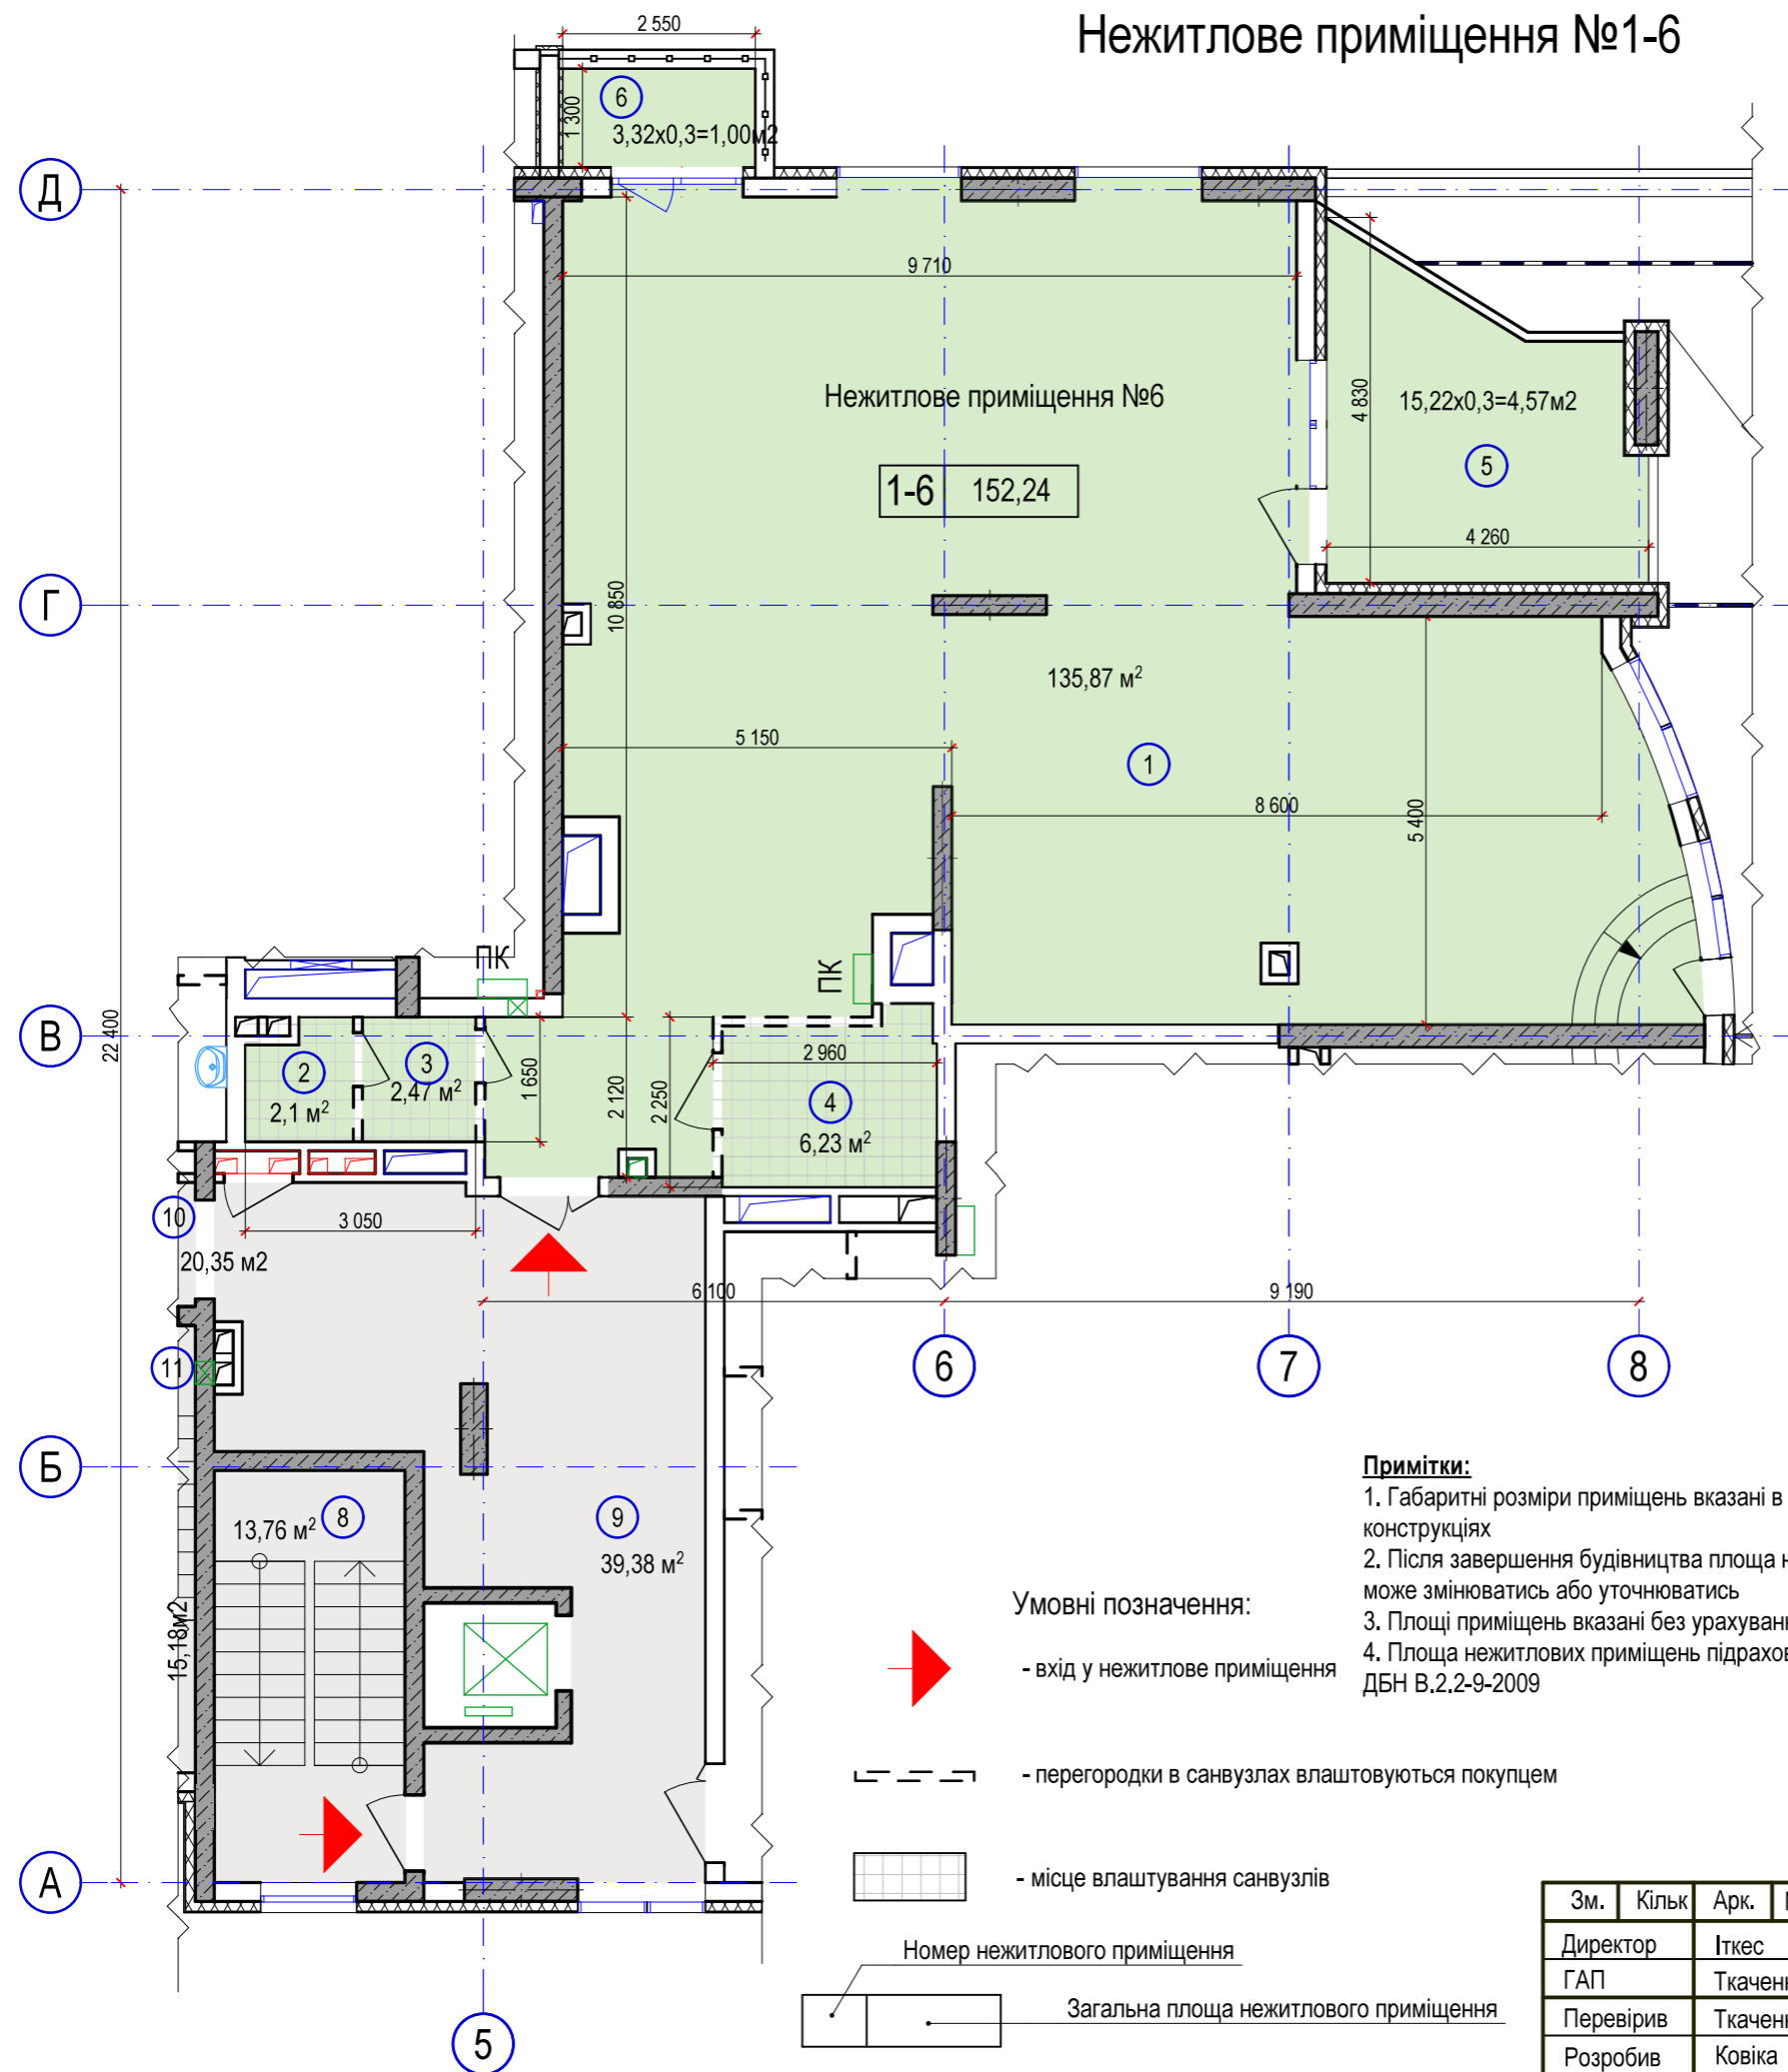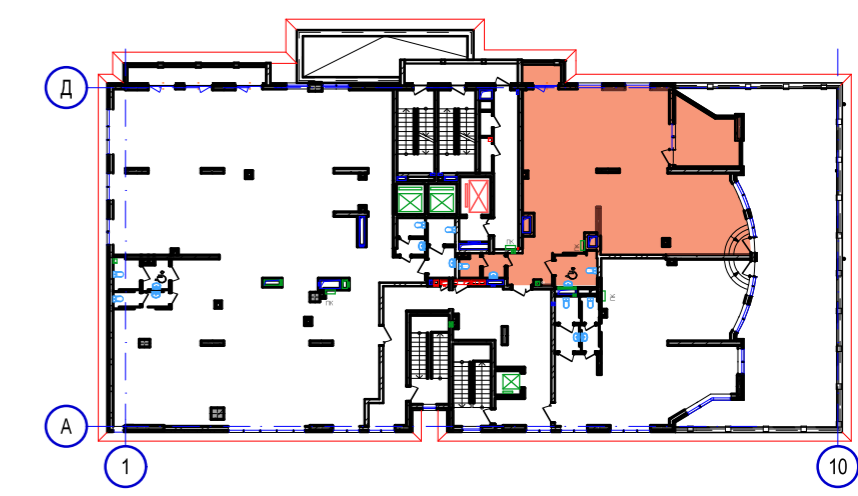

Примітки:
 1. Габаритні розміри приміщень вказані в будівельних конструкціях
 2. Після завершення будівництва площа нежитлових приміщень може змінюватись або уточнюватись
 3. Площі приміщень вказані без урахування шару штукатурки
 4. Площа нежитлових приміщень підрахована згідно ДБН В.2.2-9-2009

Умовні позначення:
 - вхід у нежитлове приміщення
 - перегородки в санвузлах влаштовуються покупцем
 - місце влаштування санвузлів

Номер нежитлового приміщення
 Загальна площа нежитлового приміщення

Зм.	Кільк.	Арк.	№ док.	Підпис	Дата	Житловий будинок	Аркуш	Аркушів
Директор	Іткес			<i>[Signature]</i>			Нежитлове приміщення №1-6 (третій поверх) М 1:100	18
ГАП	Ткаченко			<i>[Signature]</i>		ТОВ "Проектне бюро "Апія Дизайн"		
Перевірив	Ткаченко			<i>[Signature]</i>				
Розробив	Ковіка			<i>[Signature]</i>				
Н. контр.	Варваріна			<i>[Signature]</i>				

ПОГОДЖЕНО:

Зам. інв. №	
Підпис і дата	
Інв. № орг.	